


- 1 Aucun mur de division n'est inclus.
- 2 Aucune charge pour des unités mécaniques ou système de gicleurs au toit n'est incluse
- 3 Future mezzanine fournie et installée par d'autres. Finar fournira une poutre de 20'-0" dans le mur extérieur axe 1 entre les axes F & H. Aucun escalier ou trou d'escalier n'est inclus.
- 4 Aucun revêtement extérieur n'est inclus pour une section de mur de 20'-0" de longueur. Cette section sera laissée sur un contreplaqué 3/4" et une membrane pare-air. Le revêtement extérieur en bois sur cette section sera fourni et installé par d'autres.
- 5 Structure prévue pour recevoir des gicleurs d'un diamètre de moins de 4" selon D.C.C. #1.

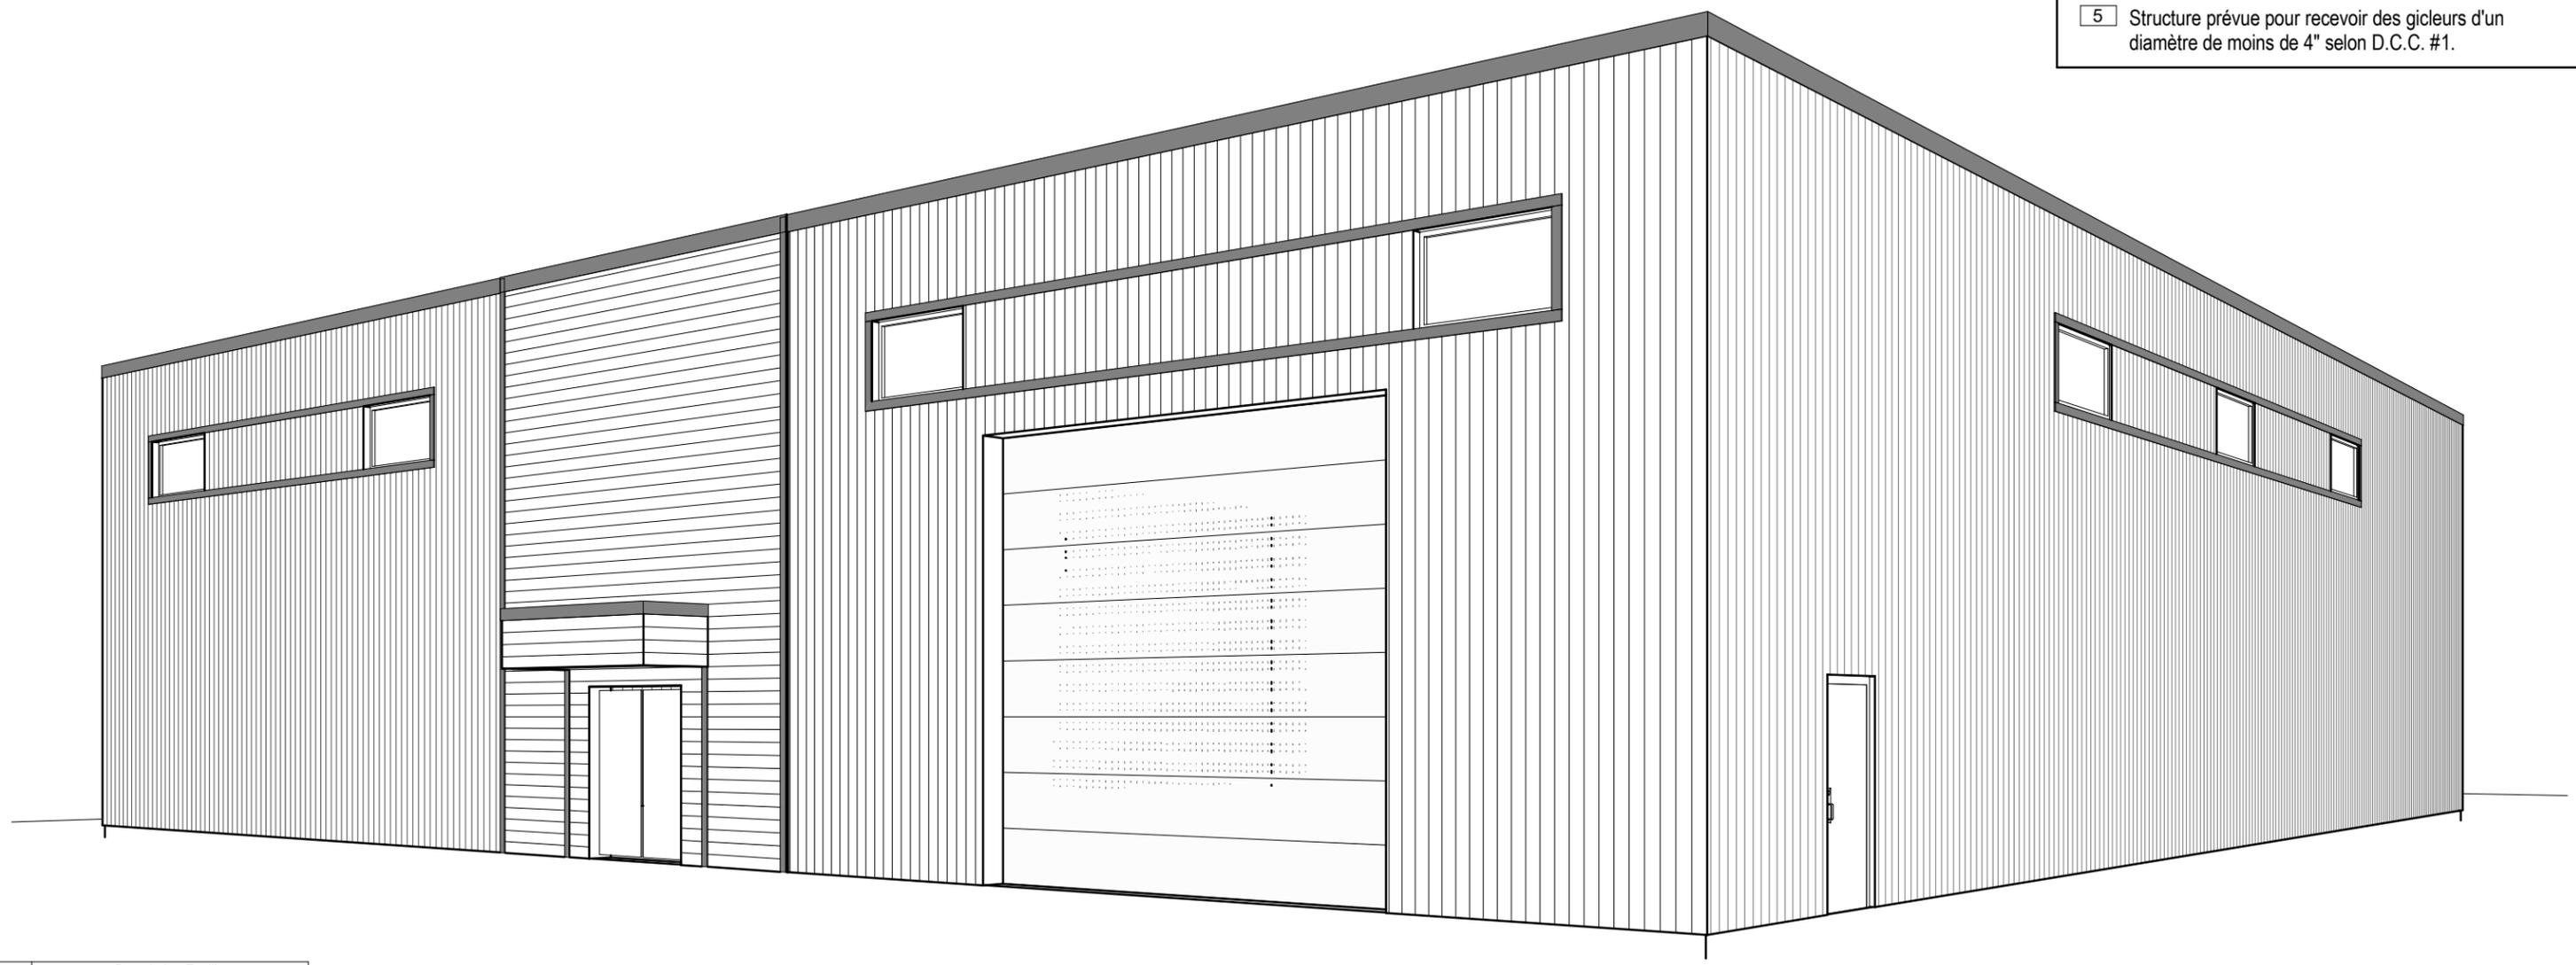

Page	Description Feuille
A000	Présentation
A100	Élévation Axe 1
A101	Élévation Axe 6
A102	Élévation Axe A
A103	Élévation Axe M
A200	Rez-de-Chaussée
A500	Vue en plan du toit
A600	Coupe de mur
A601	Coupe de mur
A602	Coupe de mur
A603	Annulé
A650	Détails des ouvertures
A651	Détails des ouvertures
A652	Détails des ouvertures
A700	Profilés et couleurs
A701	Tableaux des ouvertures
A702	Tableaux des ouvertures

02 Avril 2019

No	Date	Description	Par
3	02 Avril 19	Selon commentaire du client	G.F.
2	20 Feb 19	Selon commentaire du client	G.F.
1	12 Feb 19	Selon commentaire du client	G.F.
RÉVISION (S)			

FINAR
MIEUX BÂTIR.
TOUT SIMPLEMENT.
FINAR.COM // 1 800 267-2411

INTERNE:
Sodispa

DESSIN: **Présentation**


DESSINÉ PAR: G.F.
VÉRIFIÉ PAR: C.B.

PROJET: **Sodispa**

DOSSIER: 140158

DATE: 17 Janvier 2019
ÉCHELLE:

A000

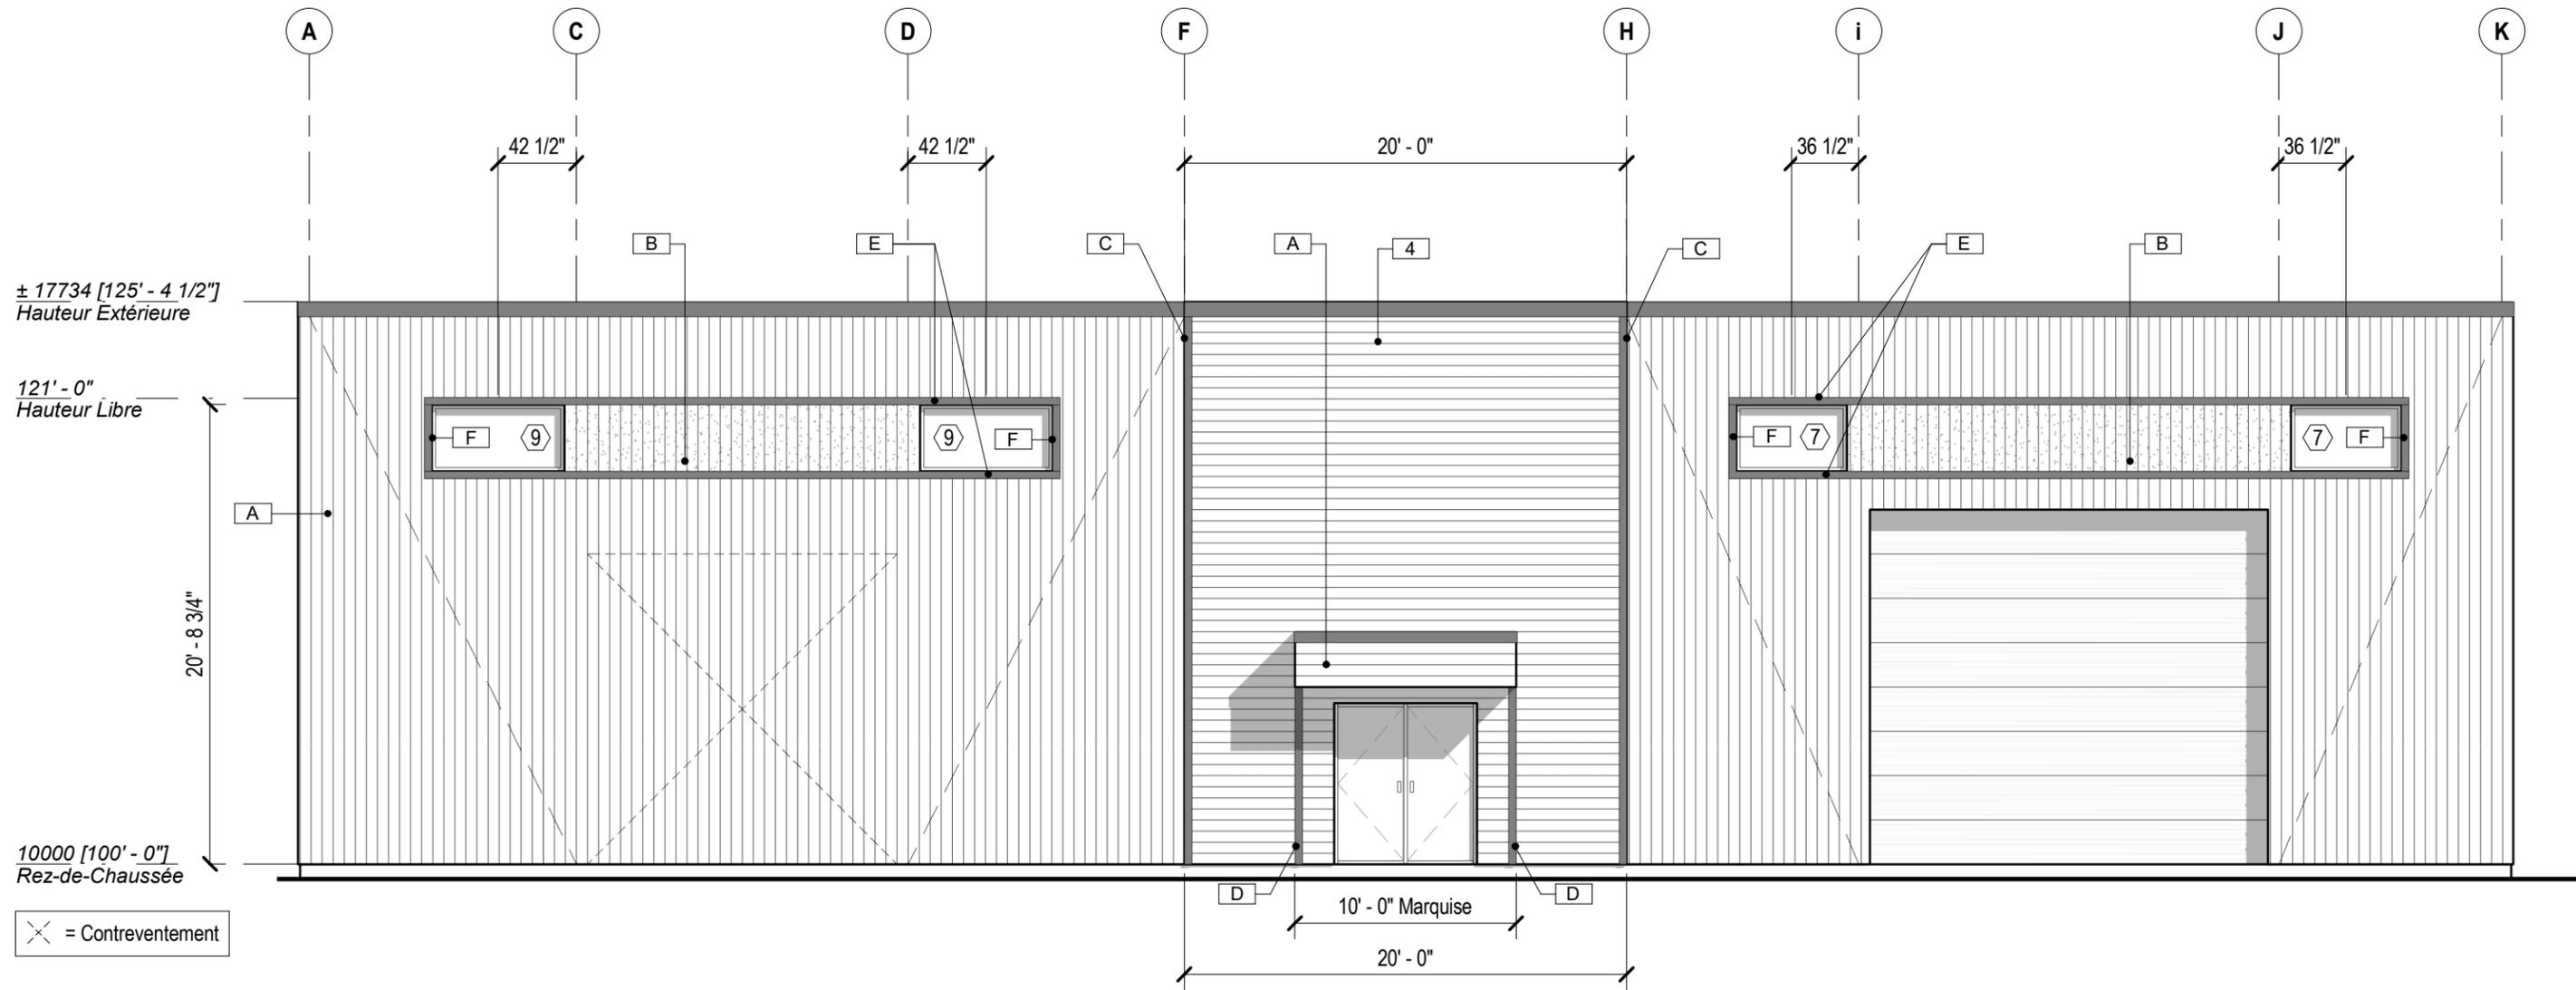

Éléation Axe 1

02 Avril 2019

No	Date	Description	Par
4	02 Avril 19	Selon commentaire du client	G.F.
3	18 Mars 19	Selon commentaires du client	G.F.
2	20 Feb 19	Selon commentaire du client	G.F.
1	12 Feb 19	Selon commentaire du client	G.F.
RÉVISION (S)			

FINAR
 MIEUX BÂTIR.
 TOUT SIMPLEMENT.
 FINAR.COM // 1 800 267-2411

INTERNE:
Sodispa

DESSIN:
Élévation Axe 1


DESSINÉ PAR: G.F.
 VÉRIFIÉ PAR: C.B.

PROJET: **Sodispa**

DOSSIER: 140158

DATE: 17 Janvier 2019
 ÉCHELLE: 1 : 90

A100

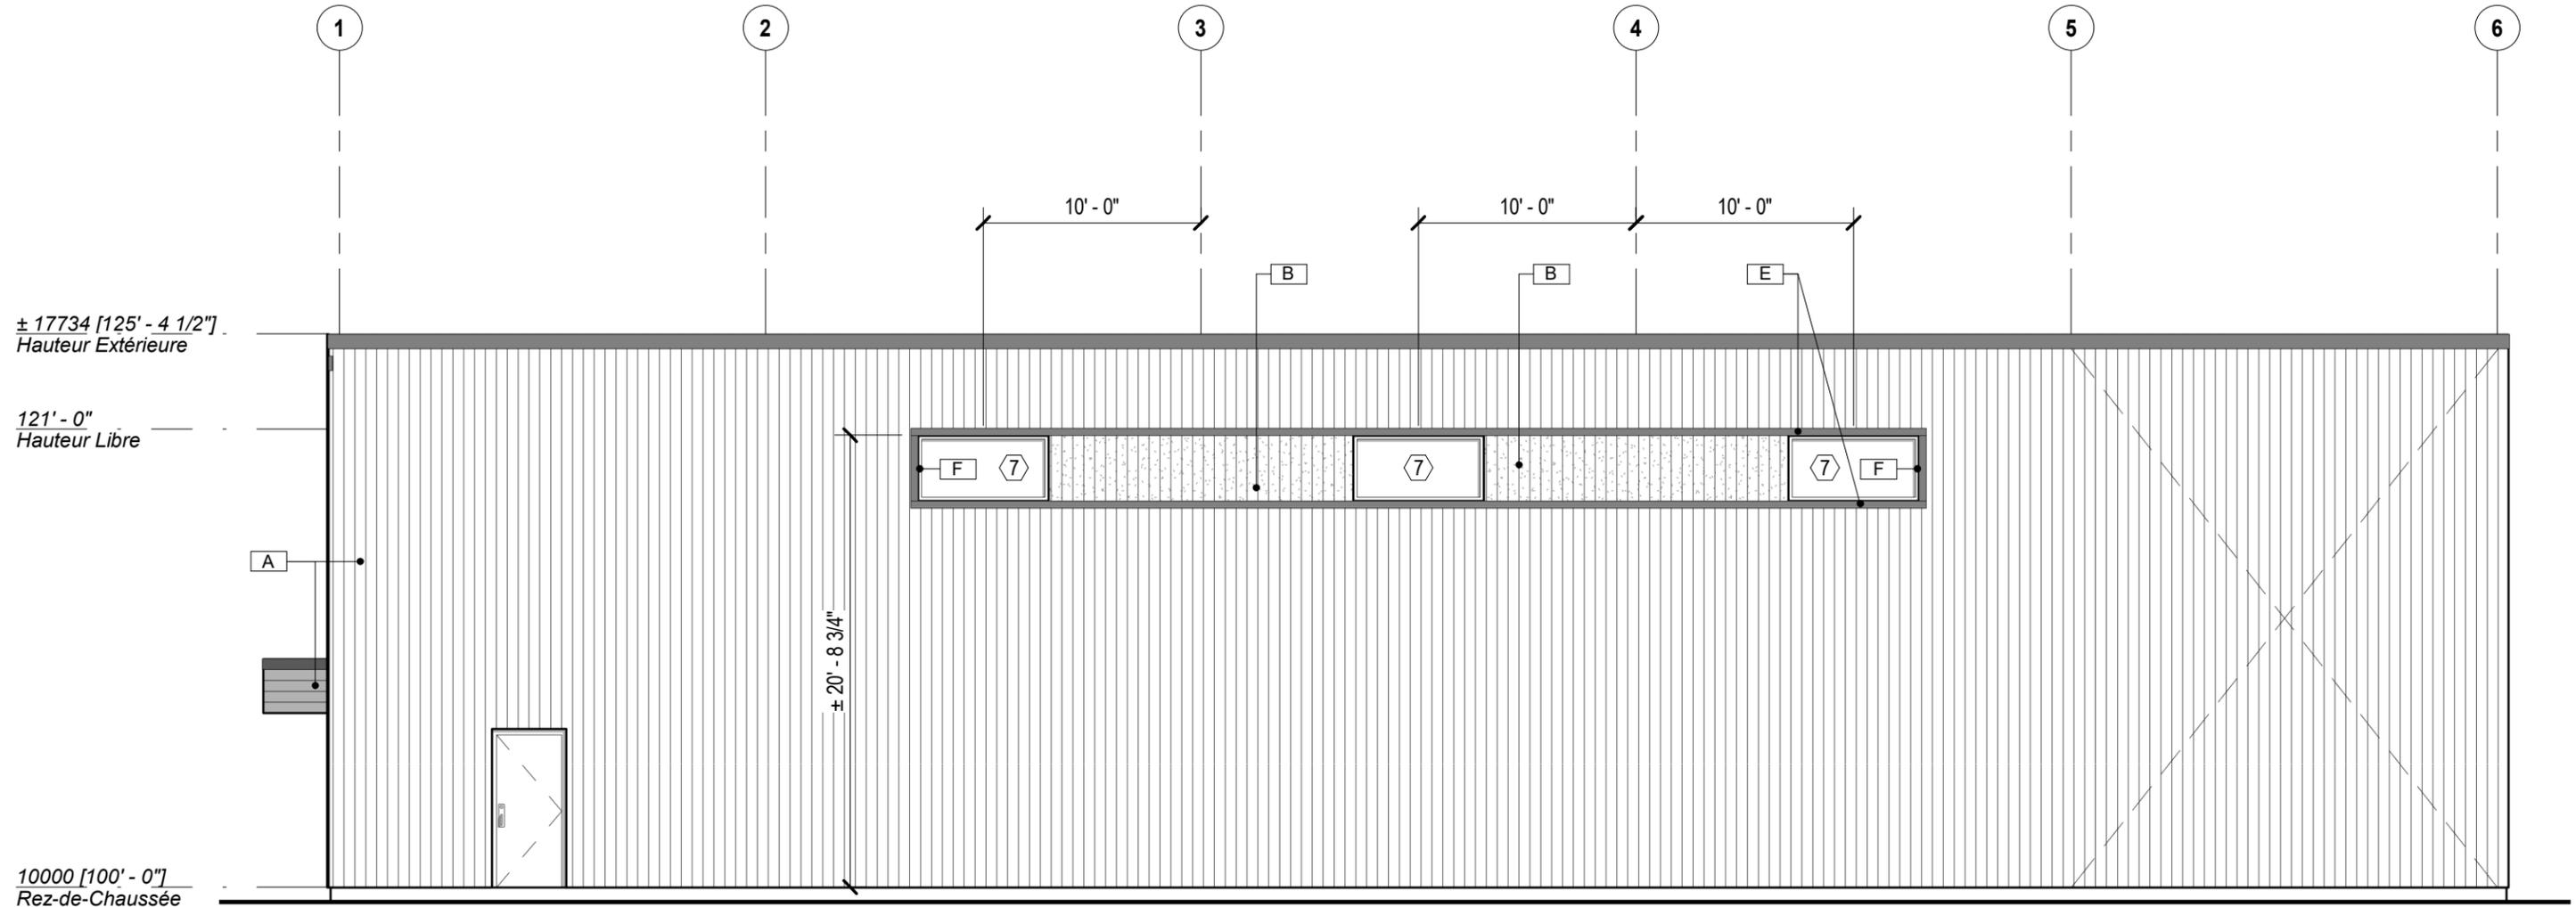

⊗ = Contreventement

Élévation Axe M

02 Avril 2019


No	Date	Description	Par
2	02 Avril 19	Selon commentaire du client	G.F.
1	12 Feb 19	Selon commentaire du client	G.F.
RÉVISION (S)			

FINAR
 MIEUX BÂTIR.
 TOUT SIMPLEMENT.
 FINAR.COM // 1 800 267-2411
 INTERNE:
Sodispa

DESSIN:
Élévation Axe M
 DESSINÉ PAR: G.F.
 VÉRIFIÉ PAR: C.B.

PROJET: **Sodispa**
 DOSSIER: 140158
 DATE: 17 Janvier 2019
 ÉCHELLE: 1 : 90

A103

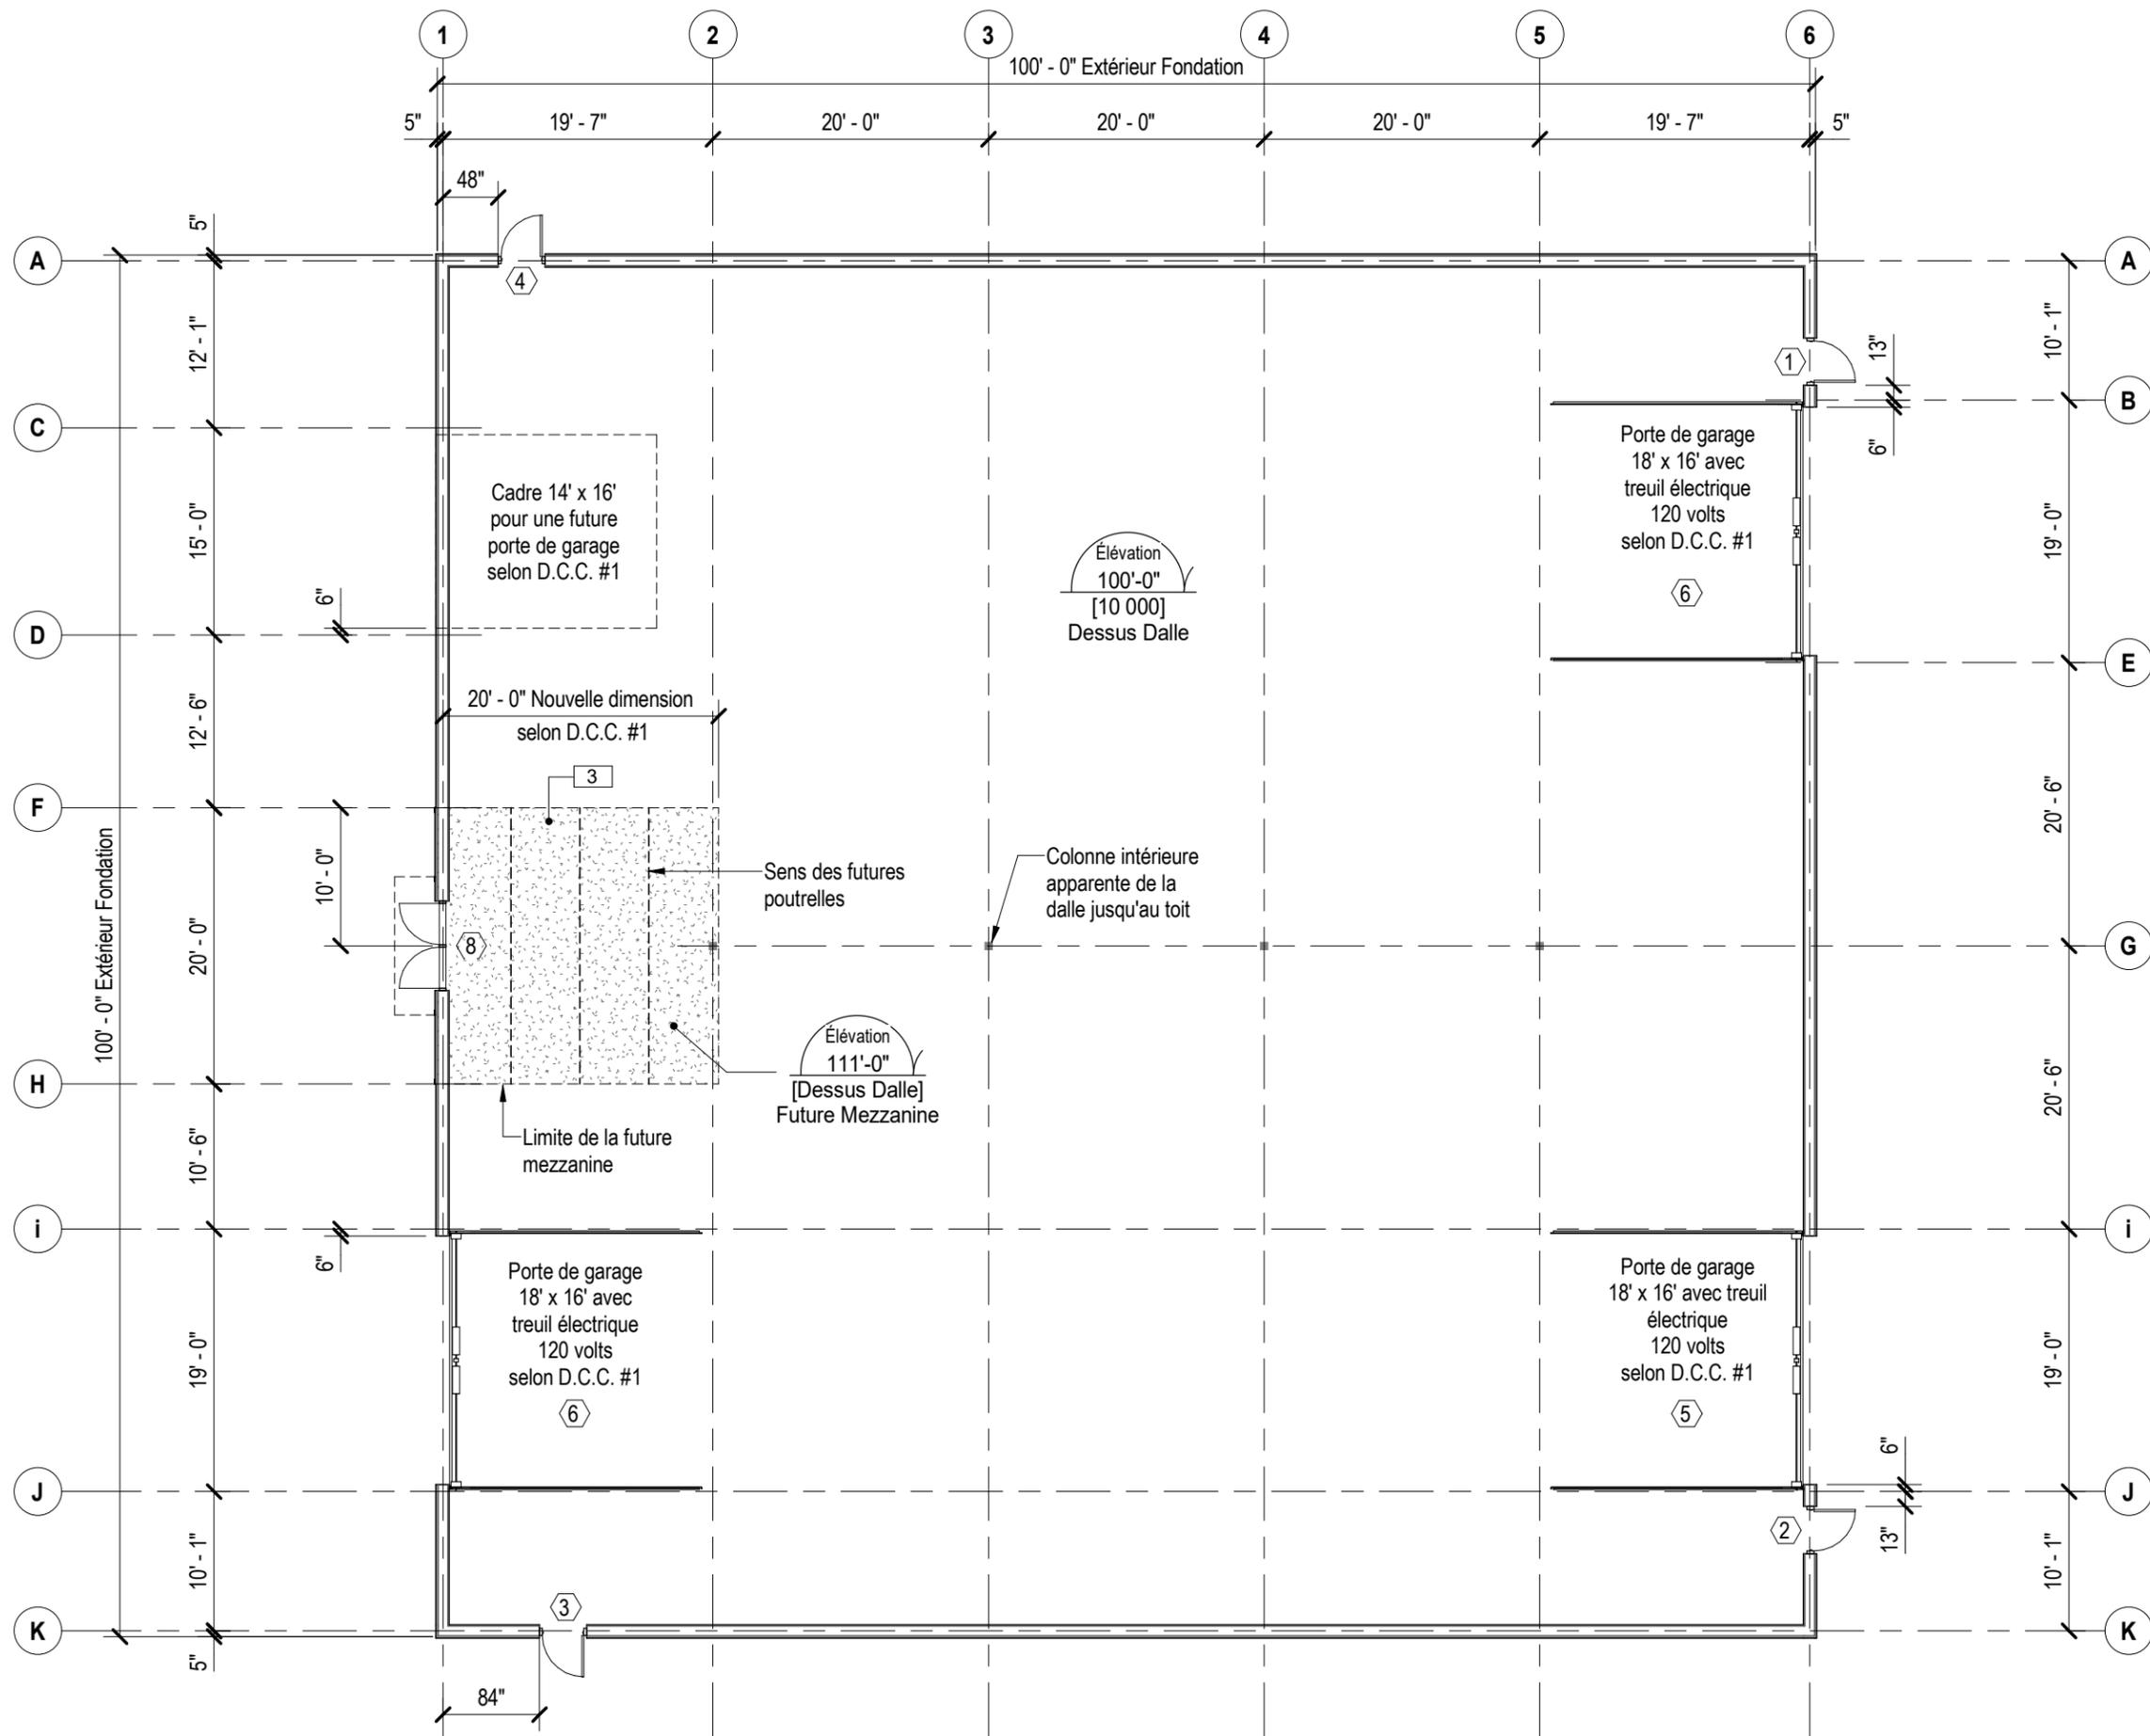

02 Avril 2019

No	Date	Description	Par
4	02 Avril 19	Selon commentaire du client	G.F.
3	18 Mars 19	Selon commentaires du client	G.F.
2	13 Mars 19	Retour D'approbation	G.F.
1	12 Fev 19	Selon commentaire du client	G.F.

RÉVISION (S)

FINAR
 MIEUX BÂTIR.
 TOUT SIMPLEMENT.
 FINAR.COM // 1 800 267-2411

INTERNE:
Sodispa

PROJET:
Sodispa

DESSIN:
Rez-de-Chaussée

DESSINÉ PAR: G.F.
 VÉRIFIÉ PAR: C.B.

DOSSIER: 140158

DATE: 17 Janvier 2019
 ÉCHELLE: 1 : 150

A200